


Alu-Paviljoen 15x25m
102 zitplaatsen

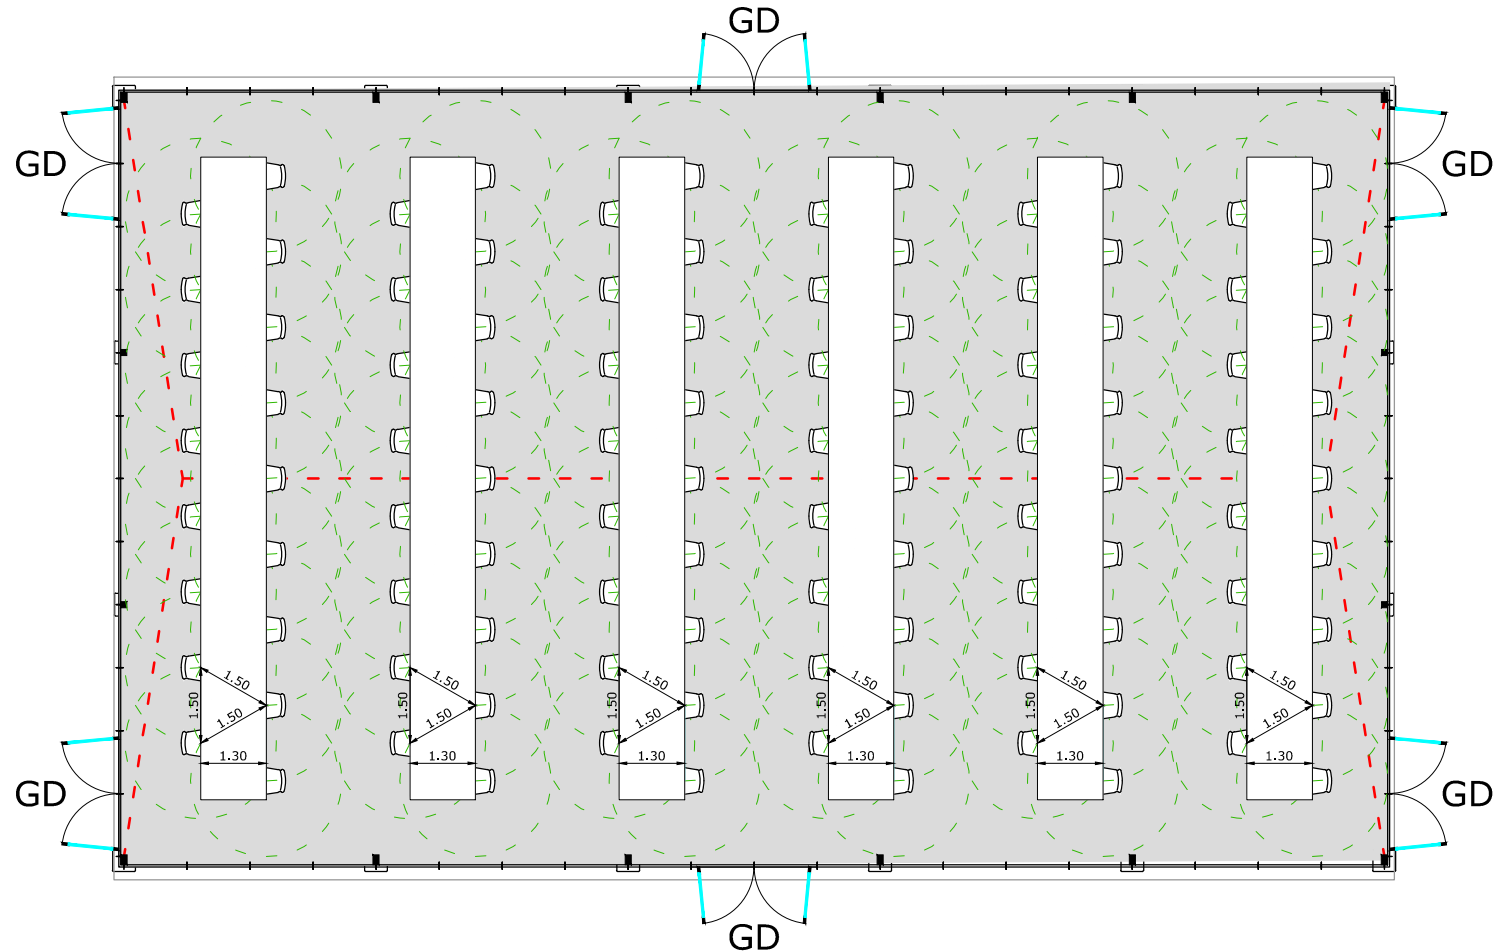

- - - 1.50m-lijn

GD Pushbar Glasdeur

ND Pushbar Nooddeur



Omschrijving:
Tijdelijke Kantine

| | |
|-------------------|-------------|
| Schaal: | 1: 150 |
| Formaat: | A4 |
| Versie: | 1 |
| Datum: | 17-4-2020 |
| Tekenaar: | RK |
| Copyright: | Intersettle |

© Alle rechten van concept en ontwerp exclusief voorbehouden aan Intersettle.

Zonder uitdrukkelijke schriftelijke toestemming mogen geen wijzigingen worden aangebracht en/of distributie aan derden plaatsvinden.