


Alu-Paviljoen 15x25m  
86 zitplaatsen

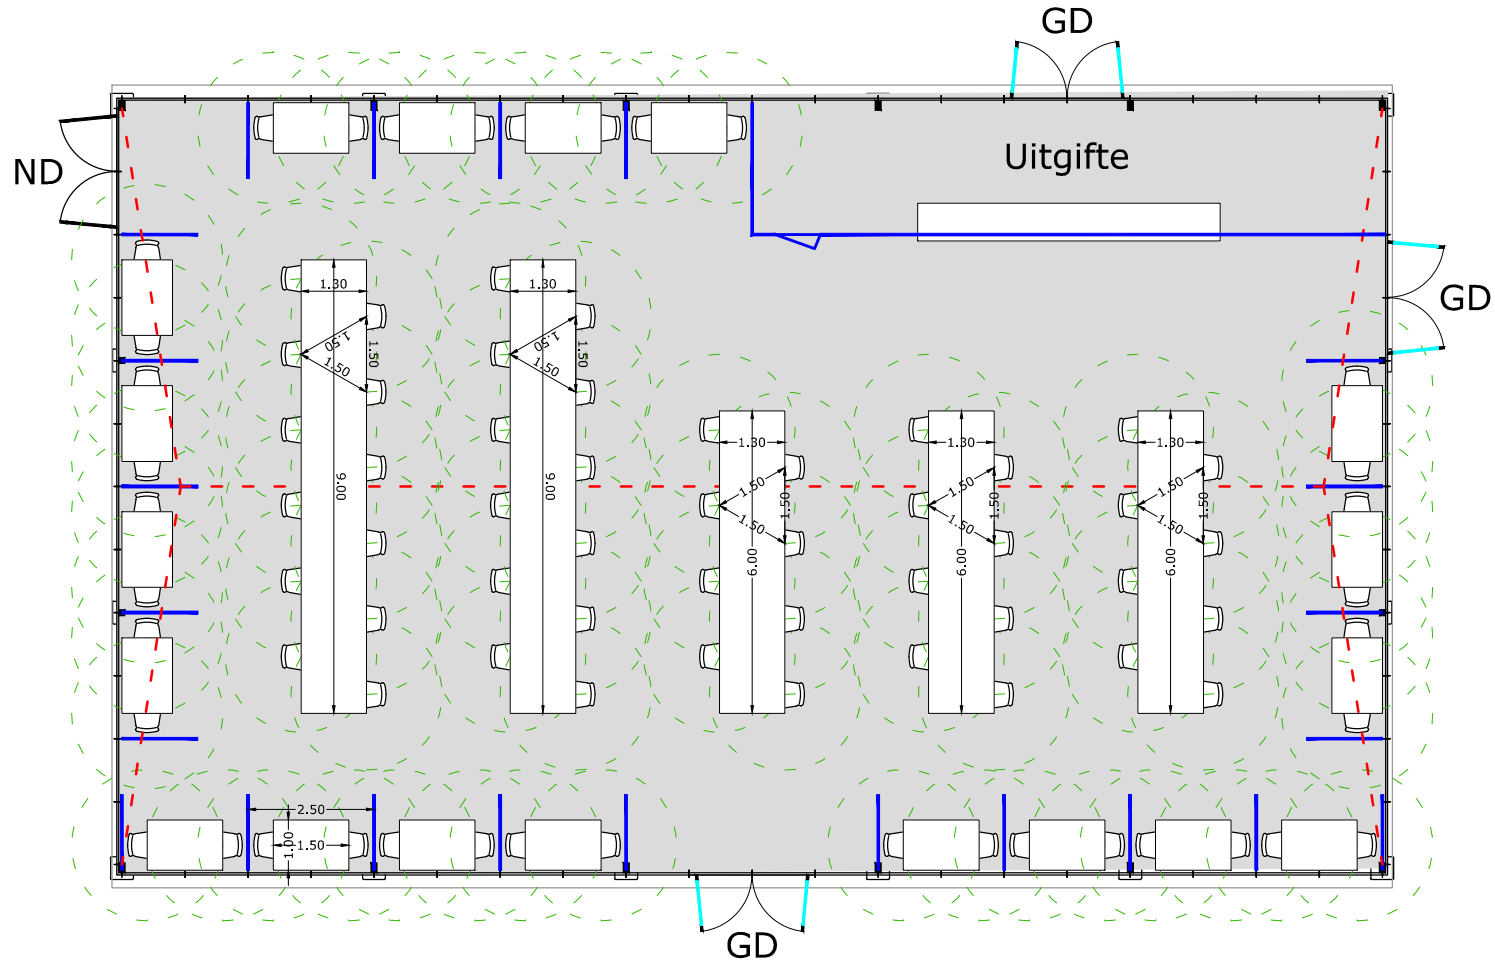

**Omschrijving:**  
Tijdelijke Kantine

<b>Schaal:</b>	1: 150
<b>Formaat:</b>	A4
<b>Versie:</b>	1
<b>Datum:</b>	17-4-2020
<b>Tekenaar:</b>	RK
<b>Copyright:</b>	Intersettle

© Alle rechten van concept en ontwerp exclusief voorbehouden aan Intersettle.

Zonder uitdrukkelijke schriftelijke toestemming mogen geen wijzigingen worden aangebracht en/of distributie aan derden plaatsvinden.

- 1.50m-lijn
- GD Pushbar Glasdeur
- ND Pushbar Nooddeur