


Alu-Paviljoen 15x25m
110 zitplaatsen

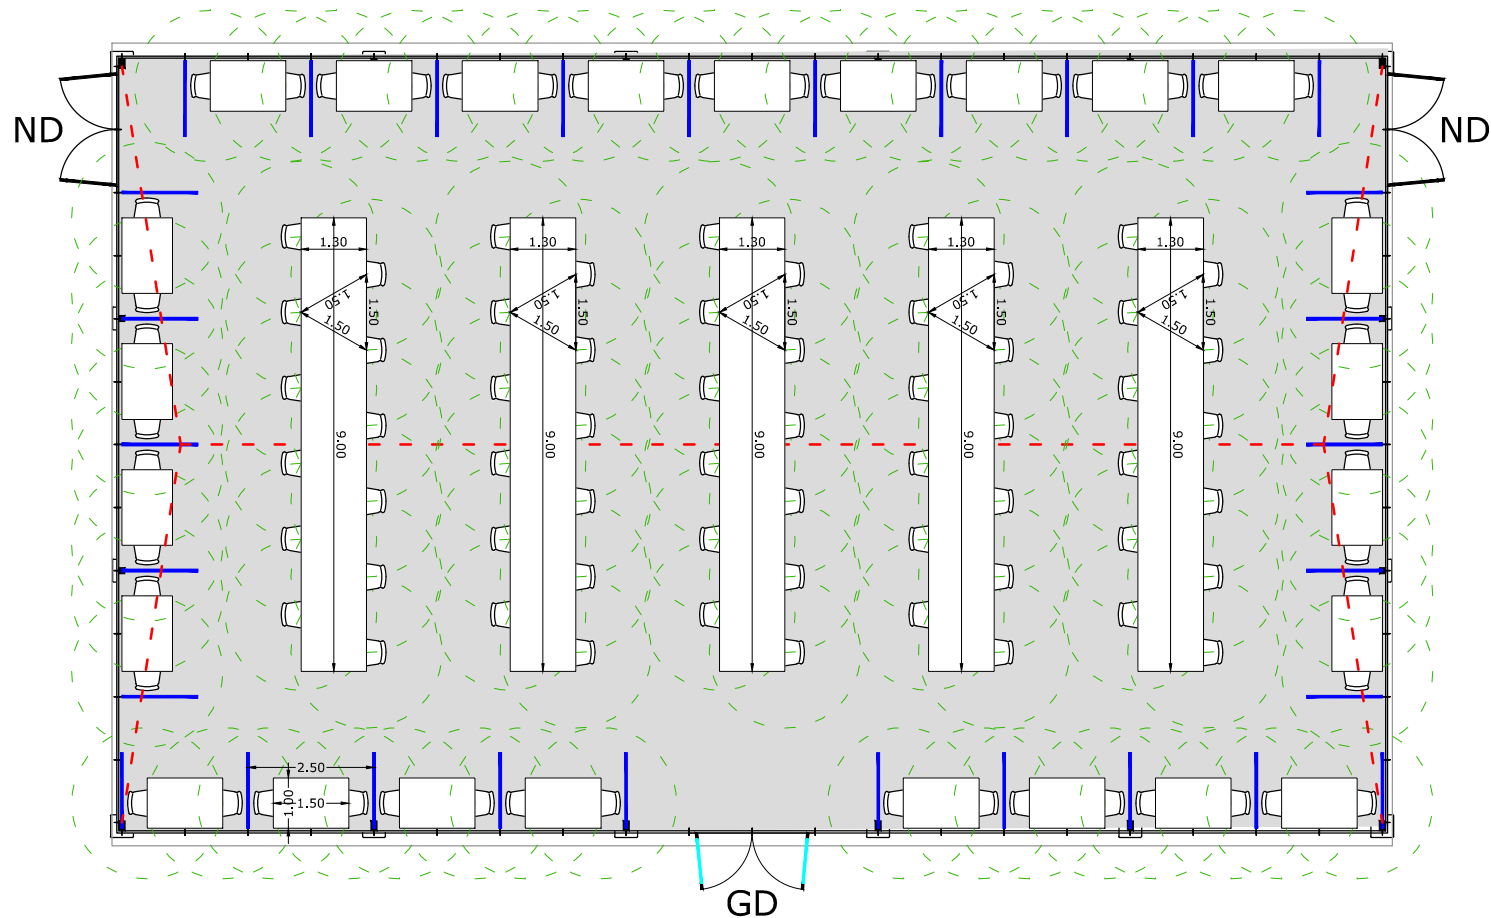

--- 1.50m-lijn

GD Pushbar Glasdeur

ND Pushbar Nooddeur



Omschrijving:
Tijdelijke Kantine

Schaal:	1: 150
Formaat:	A4
Versie:	1
Datum:	17-4-2020
Tekenaar:	RK
Copyright:	Intersettle

© Alle rechten van concept en ontwerp exclusief voorbehouden aan Intersettle.

Zonder uitdrukkelijke schriftelijke toestemming mogen geen wijzigingen worden aangebracht en/of distributie aan derden plaatsvinden.